


ZAVODSPORTA

ПАСПОРТ

Park-5022 Навес для тренажеров теневой
6300x4800x3100 Zavodsporta

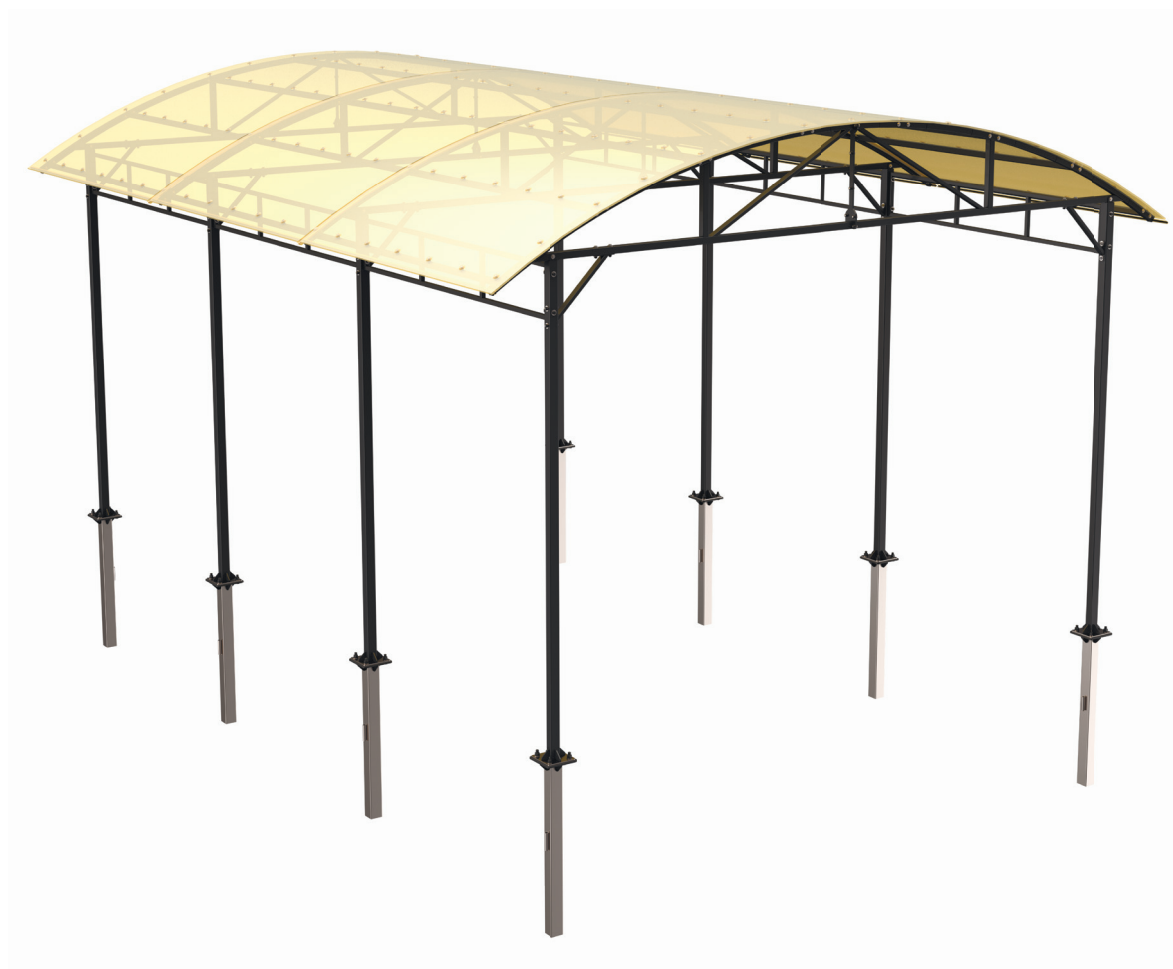

Поставщик / производитель: ООО «СПОРТ СЕРВИС»
Юридический адрес: 634050, г. Томск, ул. Берёзовая, 2/2 стр. 3,
тел./факс: (3822) 799-699, 8-800-200-66-36
E-mail: service@zavodsporta.ru
Сайт: www.zavodsporta.ru

1. ВВЕДЕНИЕ

Техническое описание предназначено для изучения конструкции навеса теневого для тренажеров. Оно содержит технические данные, необходимые для обеспечения правильной его эксплуатации.

2. НАЗНАЧЕНИЕ

Навес для тренажеров предназначена для установки на уличных спортивных площадках. В отличие от более маленькой версии, этот навес вмещает большее количество тренажеров.

3. ТЕХНИЧЕСКИЕ ХАРАКТЕРИСТИКИ

Основные размеры :

Длина, мм	6300
Ширина, мм	4800
Высота, от уровня площадки, мм	3100
Длина закладной, мм	1000
Вес, кг	450

Опорные столбы навеса выполнены из профильной трубы 60х60х2 мм. Ферма и укосины выполнены из профильной трубы 40х40х1,5 мм и трубы 40х20х1,5 мм. Балки выполнены из трубы 25х25х1,5 мм. В конструкции навеса используются стальные пластины толщиной 3,6,8 мм. Настил крыши выполнен из поликарбоната сотового 10 мм с фурнитурой соответствующей данному настилу. Навес сборный.

4. КОМПЛЕКТ ПОСТАВКИ

№	Наименование	Кол-во, шт.
1	5022-001 Опора	8
2	5022-002 Балка	6
3	5022-003 Полуферма	8
4	5022-004 Распорка	24
5	5022-005 Укосина	8
6	1052 Закладная для уличных тренажеров, ось 130 мм, длина 1000 мм Zavodsporta	8
7	5020-02 Поликарбонат сотовый 10 мм 2100х6000	3
8	5020-03 Профиль соединительный Н 6-10 мм L=6м прозрачный (для поликарбоната)	2
9	5020-04 Профиль торцевой 10 мм L=2,1 м (для поликарбоната)	6
10	5020-05 Лента перфорированная 25ммх4,5м	6
11	Болт М8х60 полная резьба, цинк	72
12	Болт М10х25 полная резьба, цинк	32
13	Болт М10х60 полная резьба, цинк	16
14	Болт М10х80 полная резьба, цинк	16
15	Болт М10х100 полная резьба, цинк	8
16	Болт М10х130 полная резьба, цинк	8
17	Гайка самоконтрающаяся М8 цинк	72
18	Гайка самоконтрающаяся М10 цинк	80
19	Саморез кровельный 5,5х32 сверло, цинк	150
20	Саморез кровельный 5,5х38 сверло, цинк	16
21	Термошайба №10 (для поликарбоната)	150
22	Термошайба универсальная (для	1
23	Шайба плоская 10 цинк	64
24	Шайба плоская усиленная 10 цинк	96
25	Шайба плоская усиленная 8 цинк	144
26	Гайка М16	32
27	Шайба гроверная 16	32
27	Шайба гроверная 16	32
28	Шайба 16	32

Схема сборки подставки представлена в приложение 1,2,3.

5. РЕКОМЕНДАЦИИ ПО МОНТАЖУ ОБОРУДОВАНИЯ

Конструкция навеса является сборной, и устанавливается на специальные закладные, которые бетонируются в бетоне. Типовая установка: Под опорные столбы навеса подготавливаются ямы под бетон (межцентровое расстояние ям под бетон должно соответствовать межцентровому расстоянию опорных столбов навеса, указанному в Приложение 3) диаметром не менее 300 мм и глубиной не менее 1300 мм, от планируемого уровня площадки. Устанавливается заклад-

ная в яму на 200 мм от планируемого уровня спортивной площадки. Установленная закладная заливается бетоном (под пластину закладной). После затвердевания бетона устанавливаются опорные столбы навеса на закладные. Весь каркас навеса собирается на резьбовом соединении, согласно Приложению 1, не протягивая крепежные элементы. После того как все элементы каркаса навеса полностью собраны протягиваем все резьбовые соединения. Затем укладываем лист сотового поликарбоната, так что бы он свисал по короткой стороне, симметрично относительно фермы навеса, по 40-50 мм, а по длинной стороне выступал от опоры навеса на 70-80 мм. Затем укладывается нижняя часть профиля соединительного, (длина которого 6 метров, он ложится так, чтобы симметрично выступал относительно листа поликарбоната) с необходимым зазором 3-4 мм между листом сотового поликарбоната и внутренней стенкой соединительного профиля. Затем ложится следующий лист и т.д. (при первичной раскладке допускается крепить элементы кровли несколькими саморезами, что бы элементы кровли не упали с каркаса). Когда все листы поликарбоната и нижние части соединительных профилей уложены и убедились в правильности укладки данных элементов, наклеиваем на торцы сотового поликарбоната ленту для поликарбоната, которая защищает от пыли и насекомых, а также обеспечивает отвод конденсата из полостей сотового поликарбоната. На ленту устанавливается профиль торцевой, с зазором от торца листа поликарбоната 3-4 мм, который защищает торцы от механического воздействия. Затем защелкиваем верхнюю часть профиля соединительного и прокручиваем поликарбонат и профиль соединительный кровельными саморезами через термошайбы (согласно Приложению 2.) Диаметр отверстий в сотовом поликарбонате под саморезы и стойку термошайбы должен быть на 3-4 мм больше. Когда все элементы кровли закреплены на каркасе навеса, обрезаем профиль соединительный по профилю торцевому. Производится отсыпка до планируемого уровня площадки.

Окончательные параметры установки определяются организацией, которая осуществляет установку изделия, в зависимости от типа грунта и климатических условий в которых устанавливается закладная навеса (возможно наращивание закладной и увеличение объема бетона). Сборка оборудования может проводиться предприятием – изготовителем или другими юридическими и физическими лицами, располагающими необходимой для этого материально-технической базой и квалификацией.

6. МЕРЫ БЕЗОПАСНОСТИ

Эксплуатация изделия при неисправных или ослабленных элементах крепления не допускается. Периодически проверяйте состояние изделия, поверхности не должны иметь заусенцев, трещин. При обнаружении каких - либо неисправностей эксплуатацию прекратить до полного их устранения.

7. ГАРАНТИЙНЫЕ ОБЯЗАТЕЛЬСТВА

Гарантийный срок эксплуатации – 12 месяцев на раму изделия, со дня приобретения изделия потребителем.

При нарушении правил монтажа, эксплуатации, транспортирования и хранения изделия изготовитель не несёт ответственности за изделие.

Изготовитель оставляет за собой право на внесение изменений в конструкцию и комплектацию изделия, не отраженных в тексте паспорта, не влияющих на его эксплуатационные качества.


8. СВЕДЕНИЯ О ПРИЕМКЕ

Дата выпуска	
Дата продажи	


Печать организации поставщика / производителя

М.П.


ПРИЛОЖЕНИЕ 1.

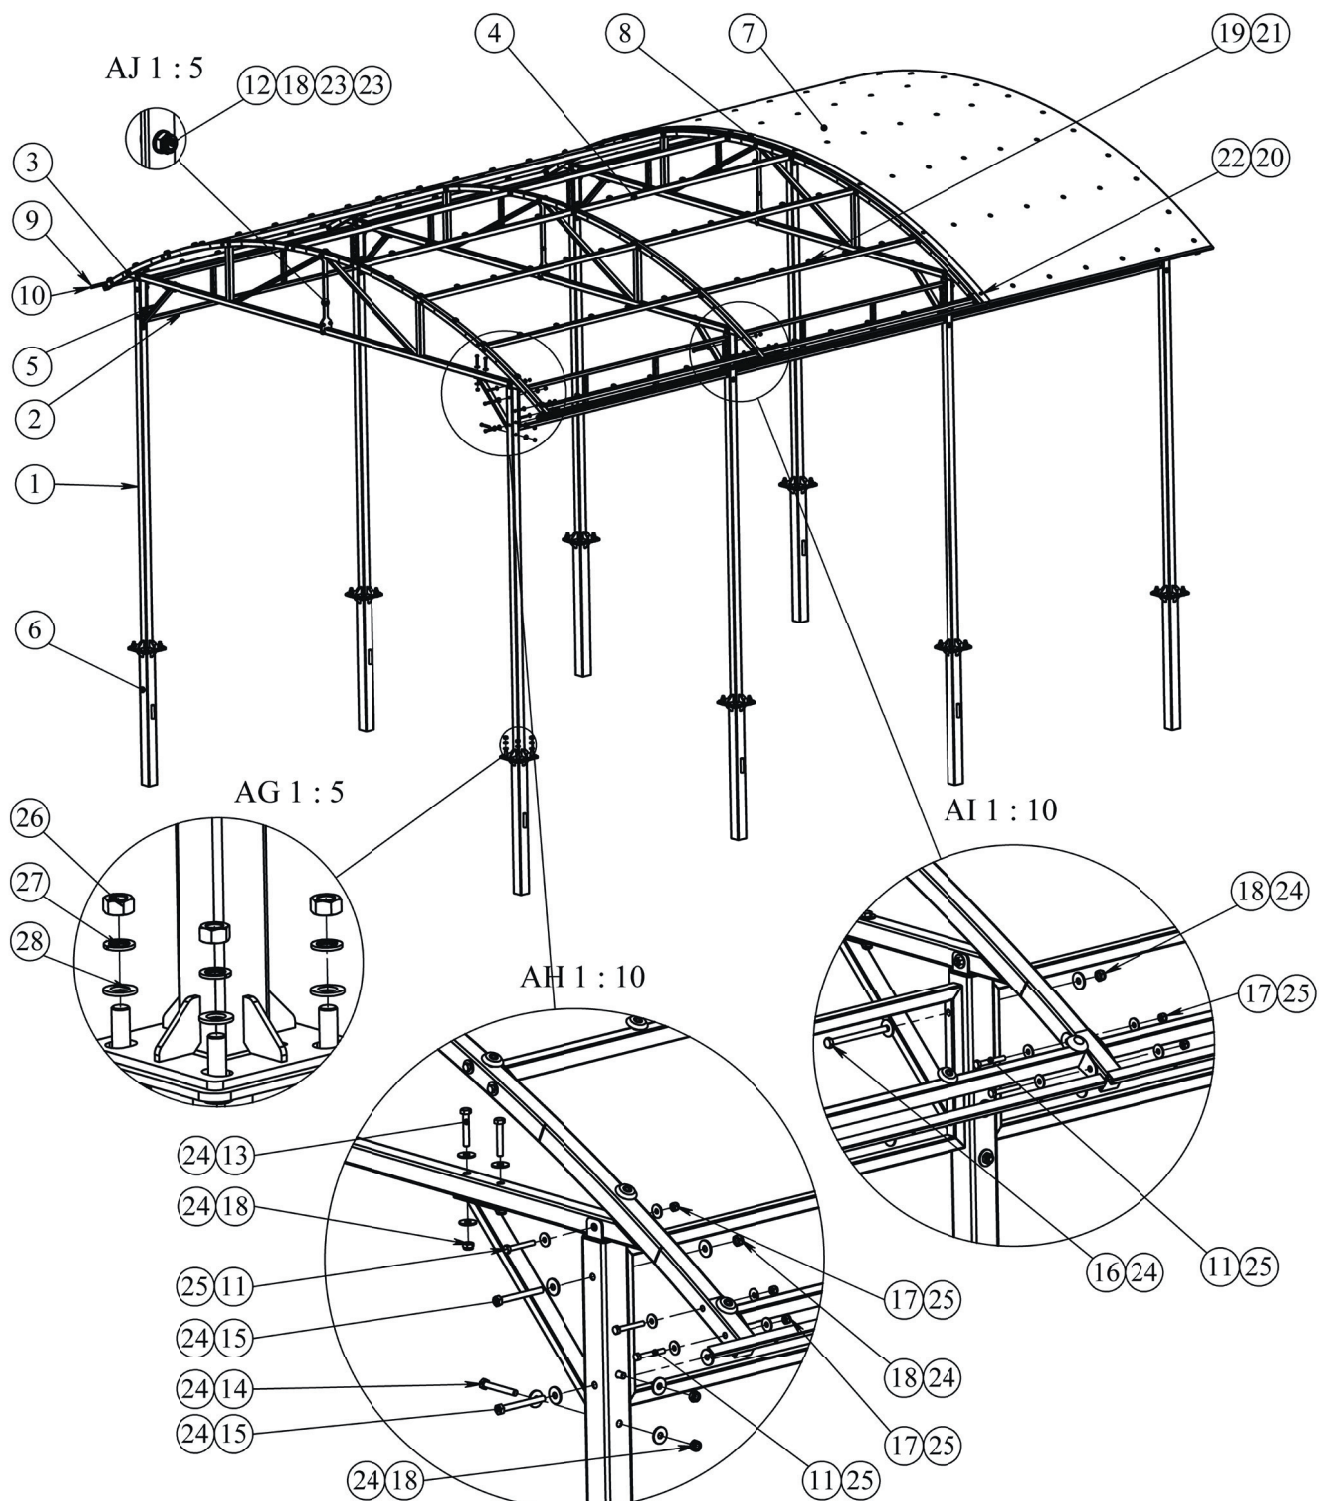


ПРИЛОЖЕНИЕ 1.

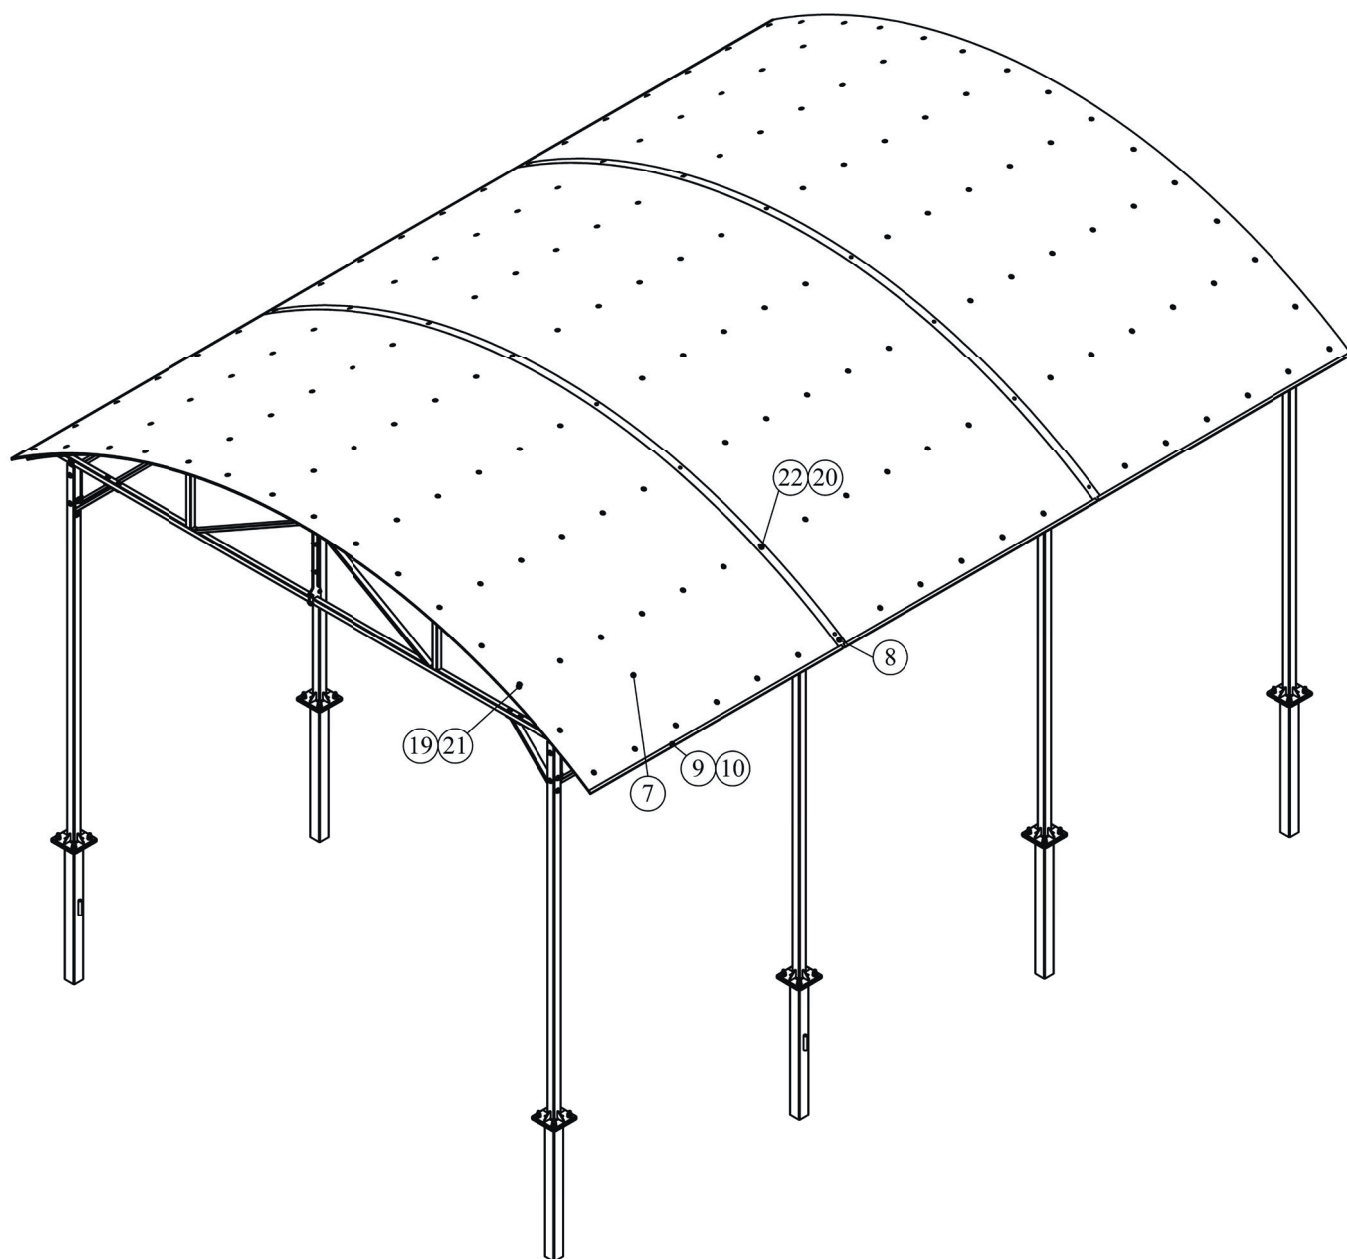

ПРИЛОЖЕНИЕ 1.

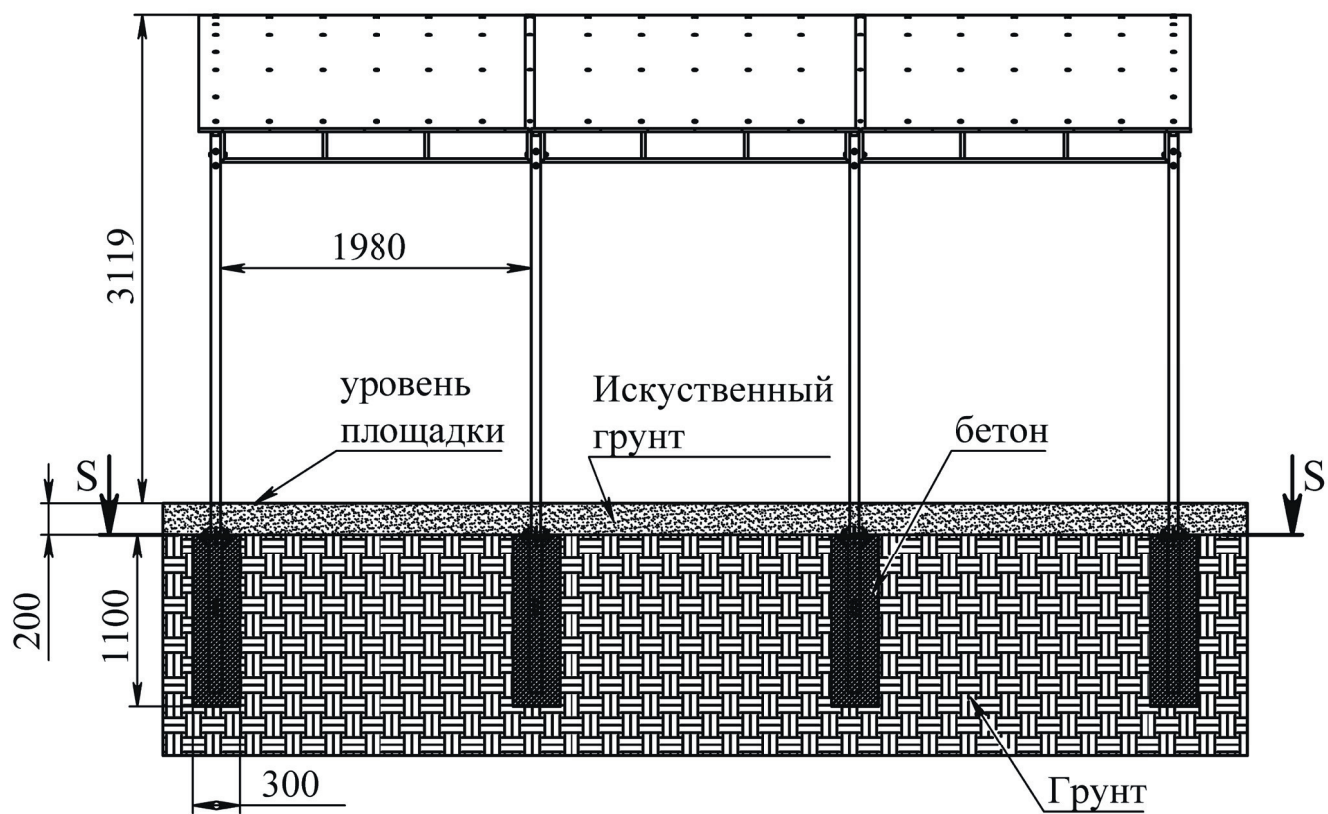

S-S 1 : 50

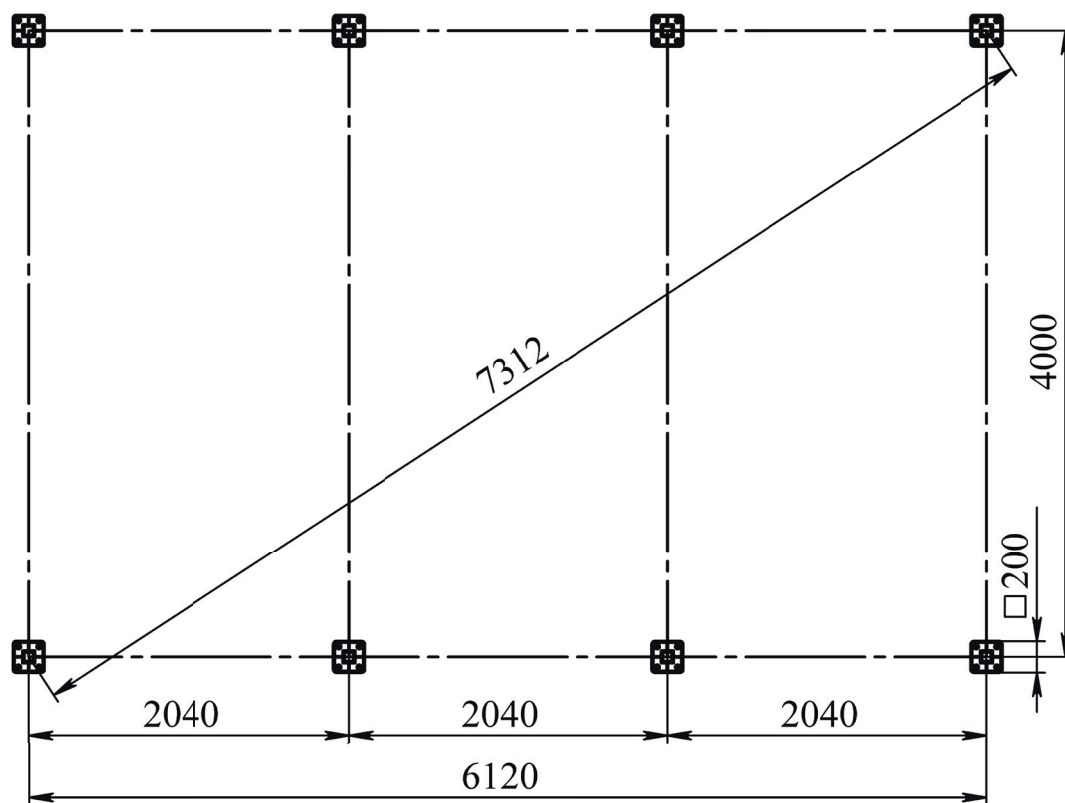

ZAVODSPORTA

Park-5022 Навес для тренажеров теневой
6300x4800x3100 Zavodsporta

